

ΕΦΗΜΕΡΙΣ ΤΗΣ ΚΥΒΕΡΝΗΣΕΩΣ
ΤΗΣ ΕΛΛΗΝΙΚΗΣ ΔΗΜΟΚΡΑΤΙΑΣ

ΑΘΗΝΑ 25 ΣΕΠΤΕΜΒΡΙΟΥ 1991	ΤΕΥΧΟΣ ΤΕΤΑΡΤΟ	ΑΡΙΘΜΟΣ ΦΥΛΛΟΥ 656

ΠΕΡΙΕΧΟΜΕΝΑ

ΑΝΑΔΑΣΩΣΕΙΣ
ΑΠΟΦΑΣΕΙΣ

Αριθ. 2113 (1)

Κήρυξη αναδασωτέας έκτασης κοινόχρηστης Δασικής στη θέση «Γιαλακι» κοινότητας Ποντολιβαδου Ν. Καβάλας.

Ο ΝΟΜΑΡΧΗΣ ΚΑΒΑΛΑΣ

Έχοντας υπόψη:

1. Τις διατάξεις του Ν. 3200/55 περί διοικητικής αποκέντρωσης, όπως τροποποιήθηκε και συμπληρώθηκε μεταγενέστερα με το Ν.Δ. 532/70.

2. Τις διατάξεις του άρθρου 117 παρ. 3 του Συντάγματος.

3. Τις διατάξεις του Ν. 998/79 «περί προστασίας των Δασών κ.λπ.» και ειδικότερα:

α) του άρθρου 41 παρ. 1,

β) του άρθρου 38 παρ. 1,

γ) του άρθρου 75 παρ. 1.

4. Τις διαταγές του Υπουργείου Γεωργίας:

α) 160417/1180/8.7.80, β) 182447/3049/24.9.80

5. Την 4665/7.8.91 πρόταση του δασαρχείου Καβάλας με την οποία προτείνεται η κήρυξη της έκτασης που αναφέρεται στο θέμα ως αναδασωτέας, αποφασίζουμε:

Κηρύσσουμε αναδασωτέα με σκοπό την προστασία των δασικών εδαφών και δασικού περιβάλλοντος για την αναδημιουργία της βλάστησης και για να αποκλεισθεί η διάθεσή της για άλλο σκοπό τη δημόσια δασική έκταση εμβαδού 4,100 στρ. που βρίσκεται στη θέση «Γιαλακι» κοινότητας Ποντολιβαδου και προσδιορίζεται από τα στοιχεία 1, 2, 3, 4, 1, η οποία κάηκε από πυρκαγιά που εξεράγη στις 13.7.91 και έχει όρια:

Ανατολικά: Κοινόχρηστη δασική έκταση.

Δυτικά: Κοινόχρηστη δασική έκταση.

Βορεια: Κοινόχρηστη δασική έκταση.

Νότια: Κοινόχρηστη δασική έκταση,όπως φαίνεται στο συνημμένο διάγραμμα που αποτελεί αναπόσπαστο μέρος της απόφασης αυτής.

Η απόφαση αυτή να δημοσιευθεί στην Εφημερίδα της Κυβερνήσεως.

Καβάλα, 12 Ιουνίου 1991

Ο Νομάρχης

ΧΡ. ΑΘΑΝΑΣΙΑΔΗΣ

ΤΟΠΟΓΡΑΦΙΚΟ ΔΙΑΓΡΑΜΜΑ

Της εκτάσεως 4.100 τ.μ. που προτείνεται να κηρυχθεί αναδασωτέα στη θέση "Γιαλάκι" κοινότητας Ποντολιβάδου Ν. Καβάλας

ΚΛΙΜΑΚΑ 1:2000

Β

ΣΤΟΙΧΕΙΑ

	^	μ.μ.
1-2	135	60
2-3	235	100
3-4	364	20
4-1	10	100

Εμβαδόν 4.100 τ.μ.

Επιφάνεια που προτείνεται να κηρυχθεί αναδασωτέα

Καβάλα 18-7-91

Ο ΔΑΣΑΡΧΗΣ ΚΑΒΑΛΑΣ

ΚΩΝ. ΤΣΑΛΑΓΡΑΔΑΣ

ΘΕΩΡΗΘΗΚΕ

Καβάλα

Ο ΝΟΜΑΡΧΗΣ ΚΑΒΑΛΑΣ

ΧΡ. ΑΘΑΝΑΣΙΑΔΗΣ

DIN A 4 210 X 297

Ερείπια Παλαιάς Κώμης

Άνω Ποντολίβαδον

Νέα Κώμη

Ποντολίβαδον

ΥΠΟΜΝΗΜΑ

Κρίσιμη έκταση

ΚΛΙΜΑΚΑ 1:20.000

ΠΟΛΕΟΔΟΜΙΑ

ΑΠΟΦΑΣΕΙΣ

Αριθ. 1805 (2)

Αναγνώριση διόδου ως προϋπάρχουσας του έτους 1923 και χαρακτηρισμός της διατηρητέας στο σχέδιο πόλεως Ανδραβίδας Ν. Ηλείας.

Ο ΝΟΜΑΡΧΗΣ ΗΛΕΙΑΣ

Έχοντας υπόψη:

1. Τις διατάξεις του από 17.7.1923 Ν.Δ. «περί σχεδίων πόλεων και Κωμών του Κράτους», όπως τροποποιήθηκε και συμπληρώθηκε μεταγενέστερα.

2. Τις διατάξεις του Ν. 3200/55 «περί διοικητικής αποκεντρώσεως», όπως τροποποιήθηκαν και συμπληρώθηκαν.

3. Τις διατάξεις του Α.Ν.314/68, όπως τροποποιήθηκαν και συμπληρώθηκαν με το Ν.Δ. 1018/71.

4. Τις διατάξεις του Β.Δ/τος 712/70 «περί καθορισμού των διατηρουμένων αρμοδιοτήτων του Υπουργού Δημοσίων Έργων», που εκδόθηκε κατόπιν του 532/70 Ν.Δ/τος όπως μετά τροποποιήθηκαν και συμπληρώθηκαν με τα Β.Δ/τα 677/71 και 198/72.

5. Τις διατάξεις του Ν.1032/80 «περί συστάσεως Υ.Χ.Ο.Π.»

6. Τις διατάξεις του Ν. 1337/83 «περί επεκτάσεως Πολεοδομικών σχεδίων».

7. Τις διατάξεις του Ν. 1577/85 ΦΕΚ 210Α/18.12.85 «περί Γ.Ο.Κ.».

8. Τις διατάξεις του Ν. 1558/85 ΦΕΚ 137Α/26.7.85 «Κυβέρνηση και Κυβερνητικά όργανα».

9. Τις διατάξεις του Π.Δ/τος 183/86 ΦΕΚ 70Α/5.6.86 και τις Εγκ. 117/20.6.86 και 119/1.7.86 του Υ.ΠΕ.ΧΩ.Δ.Ε. «Σχετικά με έγκριση τροποποιήσεων και καθορισμού όρων δόμησης από τους Νομάρχες».

10. Την αριθ. Πρωτ. 171/16.1.91 απόφαση Νομάρχη Ηλείας «Σχετικά με συγκρότηση Συμβουλίου Χ.Ο.Π. Ν. Ηλείας».

11. Το Β.Δ. της 22.6.1898 που εγκρίθηκε το σχέδιο πόλεως Ανδραβίδας.

12. Την αριθ. 40/90 απόφαση του Δημοτικού Συμβουλίου Ανδραβίδας που προτείνεται η αναγνώριση της διόδου, ώς επίσης και την αριθ. 62/91 απόφασή του σχετική με μη υποβολή ενστάσεων.

13. Το από Ιανουάριος 1991 Τοπογραφικό διάγραμμα με κλίμακα 1:200 που υπογράφει ο πολιτικός Μηχανικός Σπύρος Αγραπίδης στο οποίο απεικονίζεται η δίοδος, στο σχέδιο πόλεως ανδραβίδας, με τα στοιχεία Μ, Ι, Θ, Δ, Γ, Β, Ν, Ο, Π, Τ, Τ' Μ.

14. Το αριθ. 214/30.9.1906 συμβόλαιο του Συμβολαιογράφου Πατρών Παν. Κυριτσόπουλου από το οποίο προκύπτει η ύπαρξη της διόδου προ του 1923, ως επίσης και από το αριθ. 7078/6.5.1943 Συμβόλαιο του Συμβολαιογράφου Μυρτουντίων Δημ. Κατσιάχη.


15. Την σύμφωνη γνώμη του Συμβουλίου ΧΟΠ που διατυπώθηκε στο αριθ. 6/91 Πρακτικό αυτού (εκτός ημερησίας διατάξεως Θέμα 1ο.), αποφασίζουμε:

Αναγνωρίζουμε την δίοδο με τα στοιχεία Μ, Ι, Θ, Δ, Γ, Β, Ν, Ο, Π Τ,Τ',Μ, στο σχέδιο πόλεως Ανδραβίδας ως προϋπάρχουσα του έτους 1923 και την χαρακτηρίζουμε διατηρητέα με τους όρους δόμησης της περιοχής και τα πλάτη που αναφέρονται στο τοπογραφικό πού συνοδεύει την Απόφασή μας αυτή και αποτελεί παράρτημά της.

Η απόφαση μας αυτή που ισχύει απο την δημοσιευσή της να δημοσιευθεί στην Εφημερίδα της Κυβερνήσεως και το σχέδιο που την συνοδεύει θα αναρτηθεί στο κτίριο της πολεοδομίας επί 15 ημέρες μετά την δημοσίευση.

Πύργος, 22 Ιουλίου 1991

Ο Νομάρχης
ΓΕΡ. ΚΟΥΤΑΒΑΣ

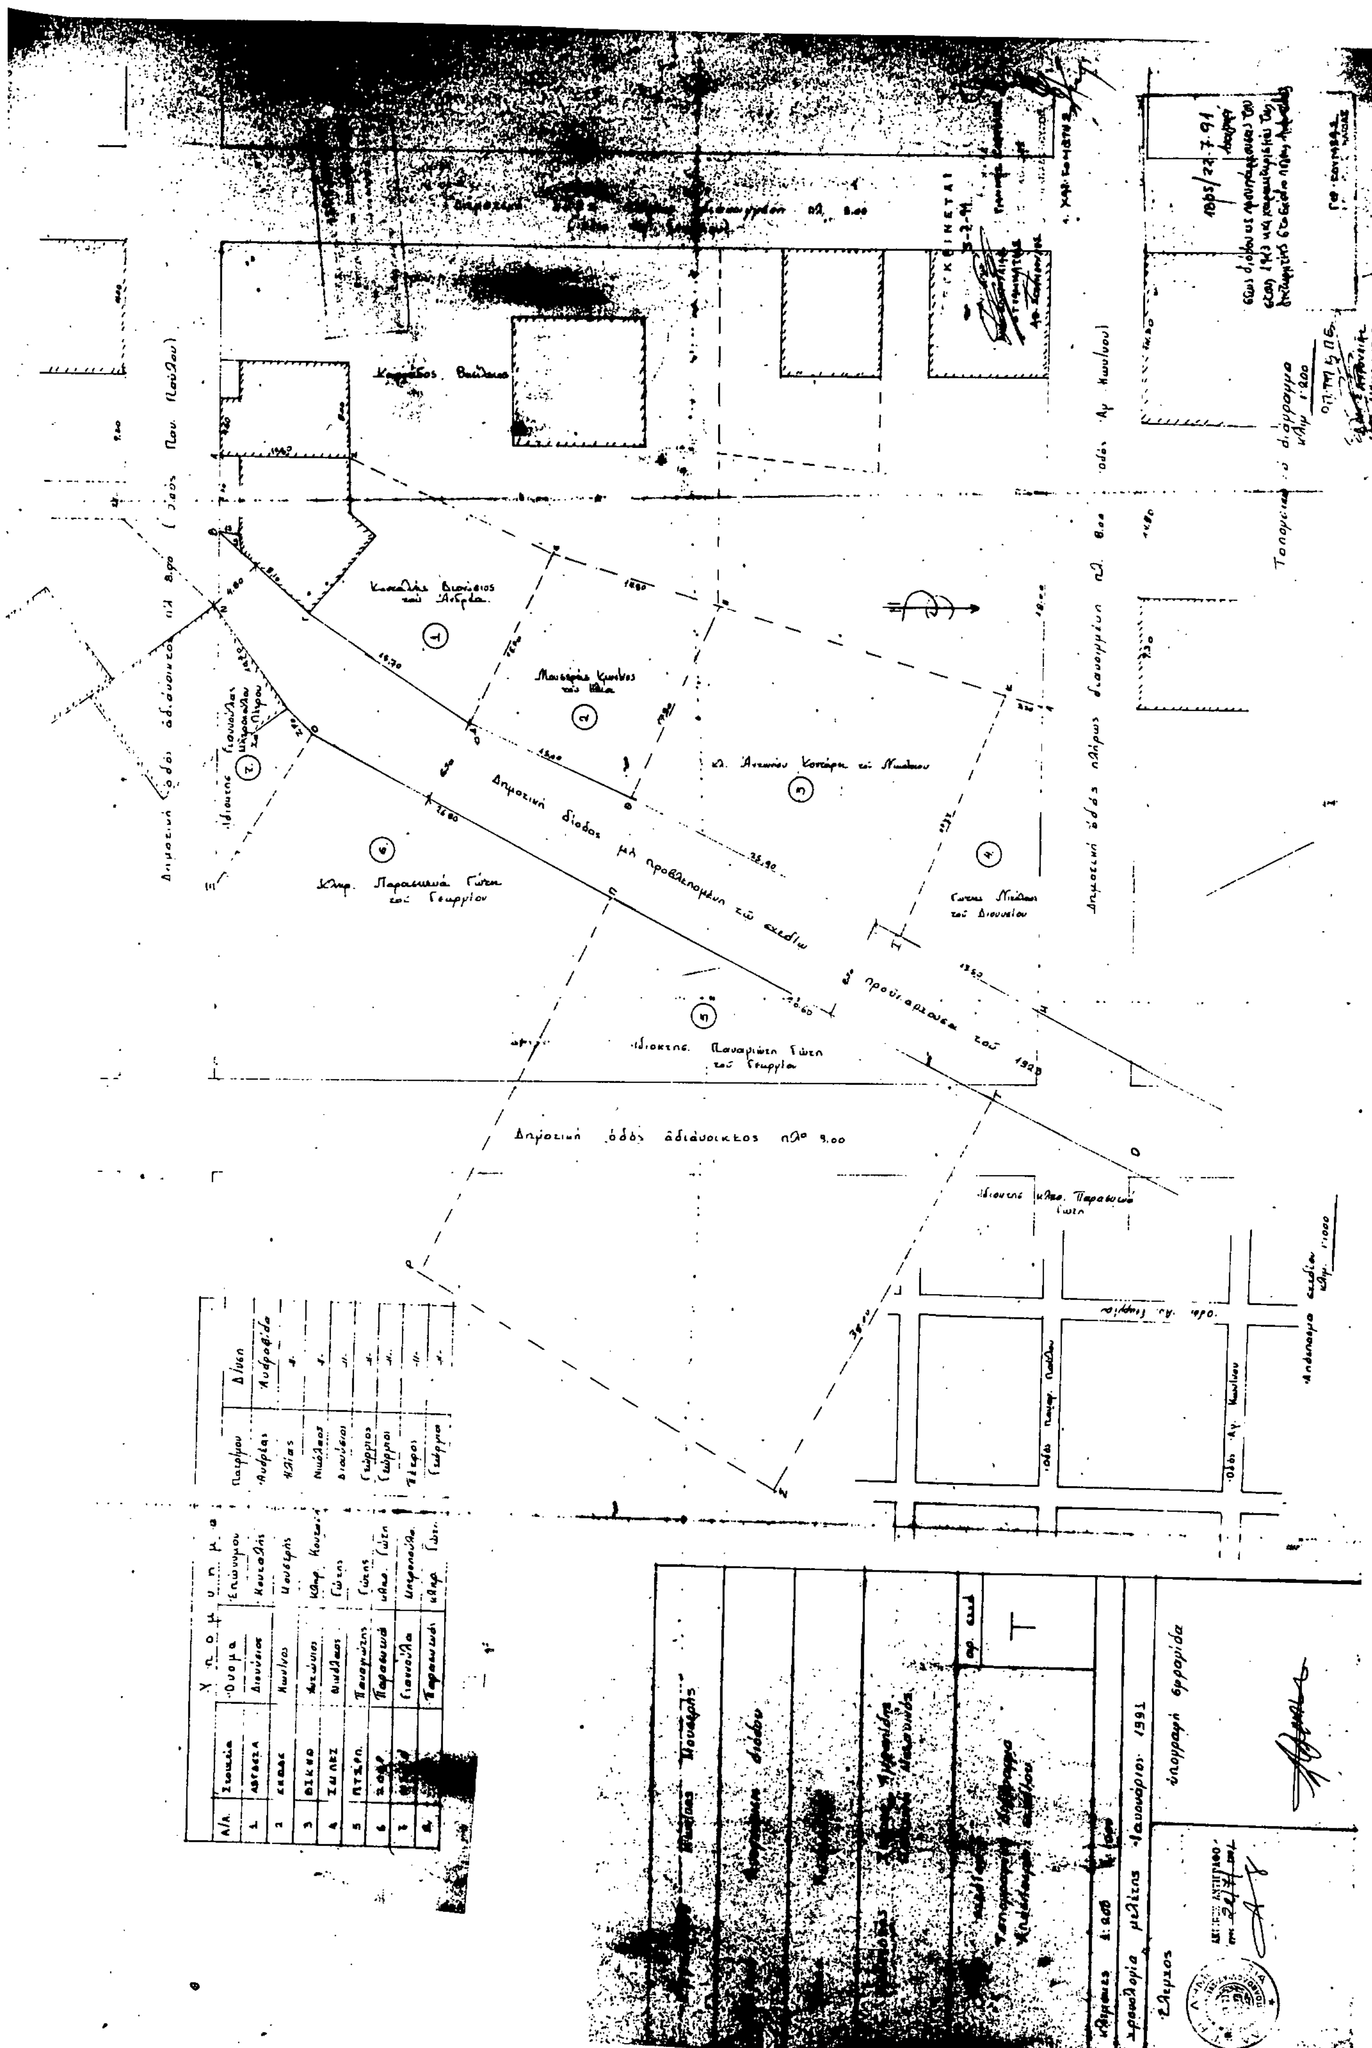
Δημοτική οδός αδιέξοδος πλ° 9.00
Δημοτική δίοδος
Τοπογραφικό διάγραμμα

Αριθ. οικ. 3845 (3)

Ίδρυση τοπικού ρυμοτομικού σχεδίου Γυμναστηρίου Γουμένισσας Ν. Κιλκίς.

Ο ΝΟΜΑΡΧΗΣ ΚΙΛΚΙΣ

Έχοντας υπόψη:

1. Τις διατάξεις του Ν.Δ. της 17.7.23 και ειδικά τα άρθρα 20, 29, αυτού.

2. Τις διατάξεις του Ν. 1337/83, όπως τροποποιήθηκαν και συμπληρώθηκαν μεταγενέστερα και συγκεκριμένα το άρθρο 8 παρ. 13 του Ν. 1512/85 «για ίδρυση τοπικών ρυμτομικών σχεδίων σε έργα κοινής ωφέλειας μέσα στα διοικητικά όρια οικισμών κάτω των 2.000 κατ.».

3. Την 2289/5.7.90 αίτηση του Πολ. Μηχ/κού Ι. Πρωϊτσάκη, κατ' εντολή και έπειτα από απόφαση του Δήμου Γουμένισσας «για χορήγηση όρων και περιορισμών δόμησης προς ίδρυση τοπικού ρυμοτομικού σχεδίου Γυμναστηρίου Γουμένισσας».

4. Την υπ' αριθ. 2289/19.7.90 εισήγηση του ΤΠΕΕ Κιλκίς προς το Συμβούλιο Ν. Κιλκίς και την σύμφωνη αυτού γνώμη, ομόφωνα ληφθείσα στην συνεδρίαση της 21.8.90, αποφασίζουμε:

Την ίδρυση τοπικού ρυμοτομικού σχεδίου στο Γυμναστήριο Γουμένισσας, με όρους δόμησης τους εξής:

α. Κάλυψη και συνελεστής δόμησης, όπως τα περιγράμματα των κτιρίων στα συνημμένα σχέδια.

β. Μέγιστο ύψος 8.50 μέτρα.

γ. Χρήσεις οι αναγραφόμενες στα συνημμένα σχέδια.

Τη δημοσίευση του παρόντος στην Εφημερίδα της Κυβερνήσεως.

Κιλκίς, 5 Νοεμβρίου 1990

Ο Νομάρχης

ΙΩΑΝ. ΕΜΜΑΝΟΥΗΛΙΔΗΣ

ΛΚ=9700

Η=226,90

ΚΙ=110,00

ΠΡΑΣΙΝΟ

ΑΛ=6150

Η=215,40

ΚΛΕΙΣΤΟ ΓΥΜΝΑΣΤΗΡΙΟ

ΑΠΟΔΥΤΗΡΙΑ

ΠΡΑΣΙΝΟ

ΑΓΩΝΙΣΤΙΚΟΣ ΧΩΡΟΣ

ΒΡΥΣΗ

ΑΒ=11070

ΟΔΙΚΗ ΠΡΟΣΠΕΛΑΣΗ

ΑΣΦΑΛΤΟΣΤΡΩΜΕΝΗ ΟΔΟΣ

Η=227,15

ΣΤΙΒΟΣ

ΚΕΡΚΙΔΕΣ ΠΡΟΣ ΑΝΕΓΕΡΣΗ

56,30

ΠΡΑΣΙΝΟ

ΒΓ=7600

ΓΔ=8920

Η=226,00

Η=227,3

ΤΟΠΟΓΡΑΦΙΚΟ ΔΙΑΓΡΑΜΜΑ

γηπέδου ΑΒΓΔΕΖΗΘΙΚΛΑ Ε=28100 ΤΜ

στη ΓΟΥΜΕΝΙΣΣΑ

κλίμακα 1:500

93 050 93 150 93 200 93 250 93 300

ΠΡΑΣΙΝΟ

H= 227.60

Θ1=4450

H= 227.30

ΗΘ=4450

H= 227.40

ΤΟΜΗ 3-3


ΤΟΜΗ 2-2

ΤΟΜΗ 4-4

ΤΟΜΗ 5-5

ΤΟΜΗ 6-6

ΤΟΜΗ 1-1

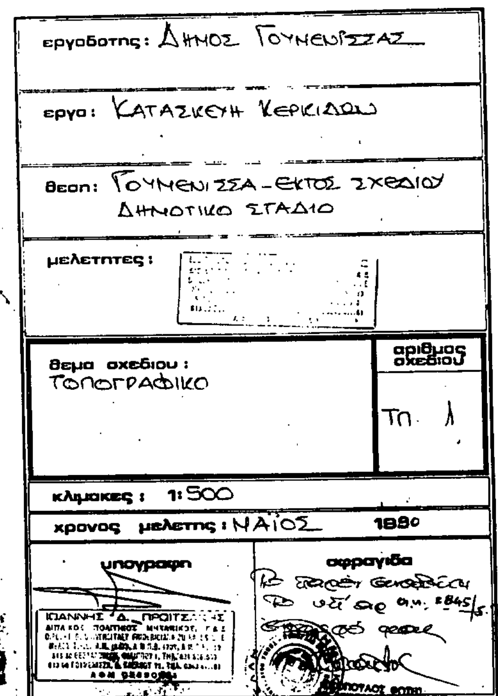

Αριθ. 7101 (4)

Τροποποίηση Ρυμοτομικού Σχεδίου Μοσχάτου Αττικής στο Ο.Τ. 29 με έγκριση της οδού Δράμας σε πεζόδρομο.

Ο ΔΗΜΑΡΧΟΣ ΜΟΣΧΑΤΟΥ

Έχοντας υπόψη:

1. Τις διατάξεις του Ν.Δ. της 17.7/16.8.1923.

2. Τις διατάξεις του άρθρου 33, 3 του Ν. 1337/83 (ΦΕΚ 33 Α/14.3.83).

3. Το από 30.3.1990 Π.Δ. (ΦΕΚ 202/Δ'/10.4.90), «περί μεταβίβασης αρμοδιοτήτων, τροποποιήσεων εγκεκριμένου σχεδίου πόλεως και πολεοδομικών εφαρμογών στο Δήμο Μοσχάτου».

4. Την 28/90 απόφαση του Δημοτικού Συμβουλίου Μοσχάτου.

5. Την γνωμοδότηση του Ν.Σ. ΠΕΧΩΔΕ από την συνεδρίαση της 23.5.91 πρακτικό 20.

6. Την 116/26.6.1991 απόφαση του Δημοτικού Συμβουλίου Μοσχάτου, αποφασίζουμε:

Εγκρίνουμε την τροποποίηση του ρυμοτομικού σχεδίου Μοσχάτου στο Ο.Τ. 29 με την έγκριση της οδού Δράμας σε πεζόδρομο, όπως ειδικότερα φαίνεται στο σχεδιάγραμμα με κλίμακα 1:500 που συνοδεύει την απόφαση αυτή.


Για την ενημέρωση των ενδιαφερομένων το σχεδιάγραμμα θα αναρτηθεί επί 15νθήμερο στο Γραφείο Πολεοδομίας Μοσχάτου, Κοραή 36 και Ιθάκης.

Η ισχύς της απόφασης αρχίζει από την δημοσιευση της στην Εφημερίδα της Κυβερνήσεως.

Η απόφαση αυτή να δημοσιευθεί στην Εφημερίδα της Κυβερνήσεως.

Μοσχάτο, 5 Σεπτεμβρίου 1991

Ο Δήμαρχος
ΤΑΞΙΑΡΧΗΣ Γ. ΠΑΠΑΝΤΩΝΗΣ

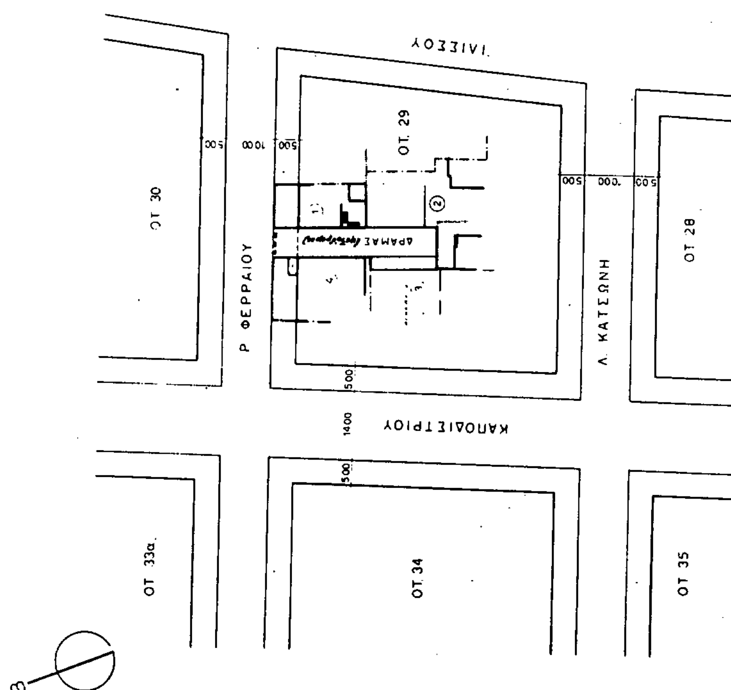

ΑΠΟ ΤΟ ΕΘΝΙΚΟ ΤΥΠΟΓΡΑΦΕΙΟ